

MEGLÉVŐ GÁZFOGADÓ ALÉPÍTMÉNYÉNEK FELÜLNÉZETI RAJZA
M 1:100

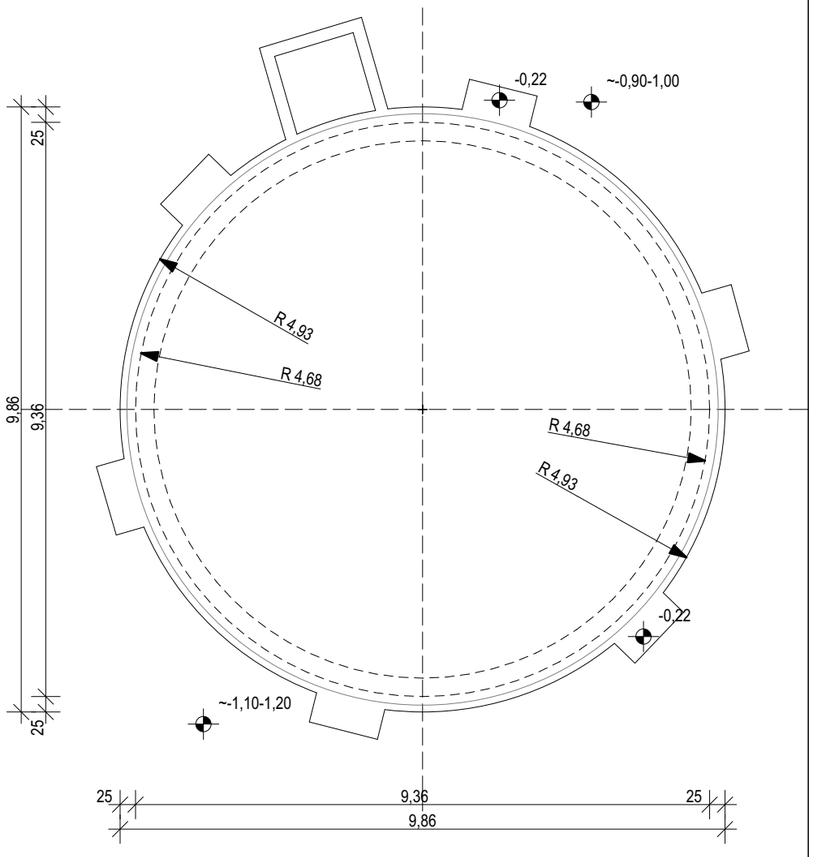

Megjegyzés: A meglévő gázfogadó alépítményének műszaki rajza helyszíni felmérések alapján készült. Komolyabb bontási munkával járó feltárásra az engedélyezési tervi szakaszban nem volt lehetőség, ezért a jelen tervdokumentáció az alépítmény vonatkozásában feltételezésekre alapul. A kiviteli tervek készítése előtt teljes körű feltárás szükséges a meglévő szerkezet méreteinek, anyagának, illetve az alapozási sík pontos meghatározása érdekében. A feltárási munka eredményétől függően az elkészült engedélyezési terv változhat, illetve előfordulhat, hogy a meglévő alépítmény teljes körű elbontása és új alapozás készítése is szükségessé válhat!

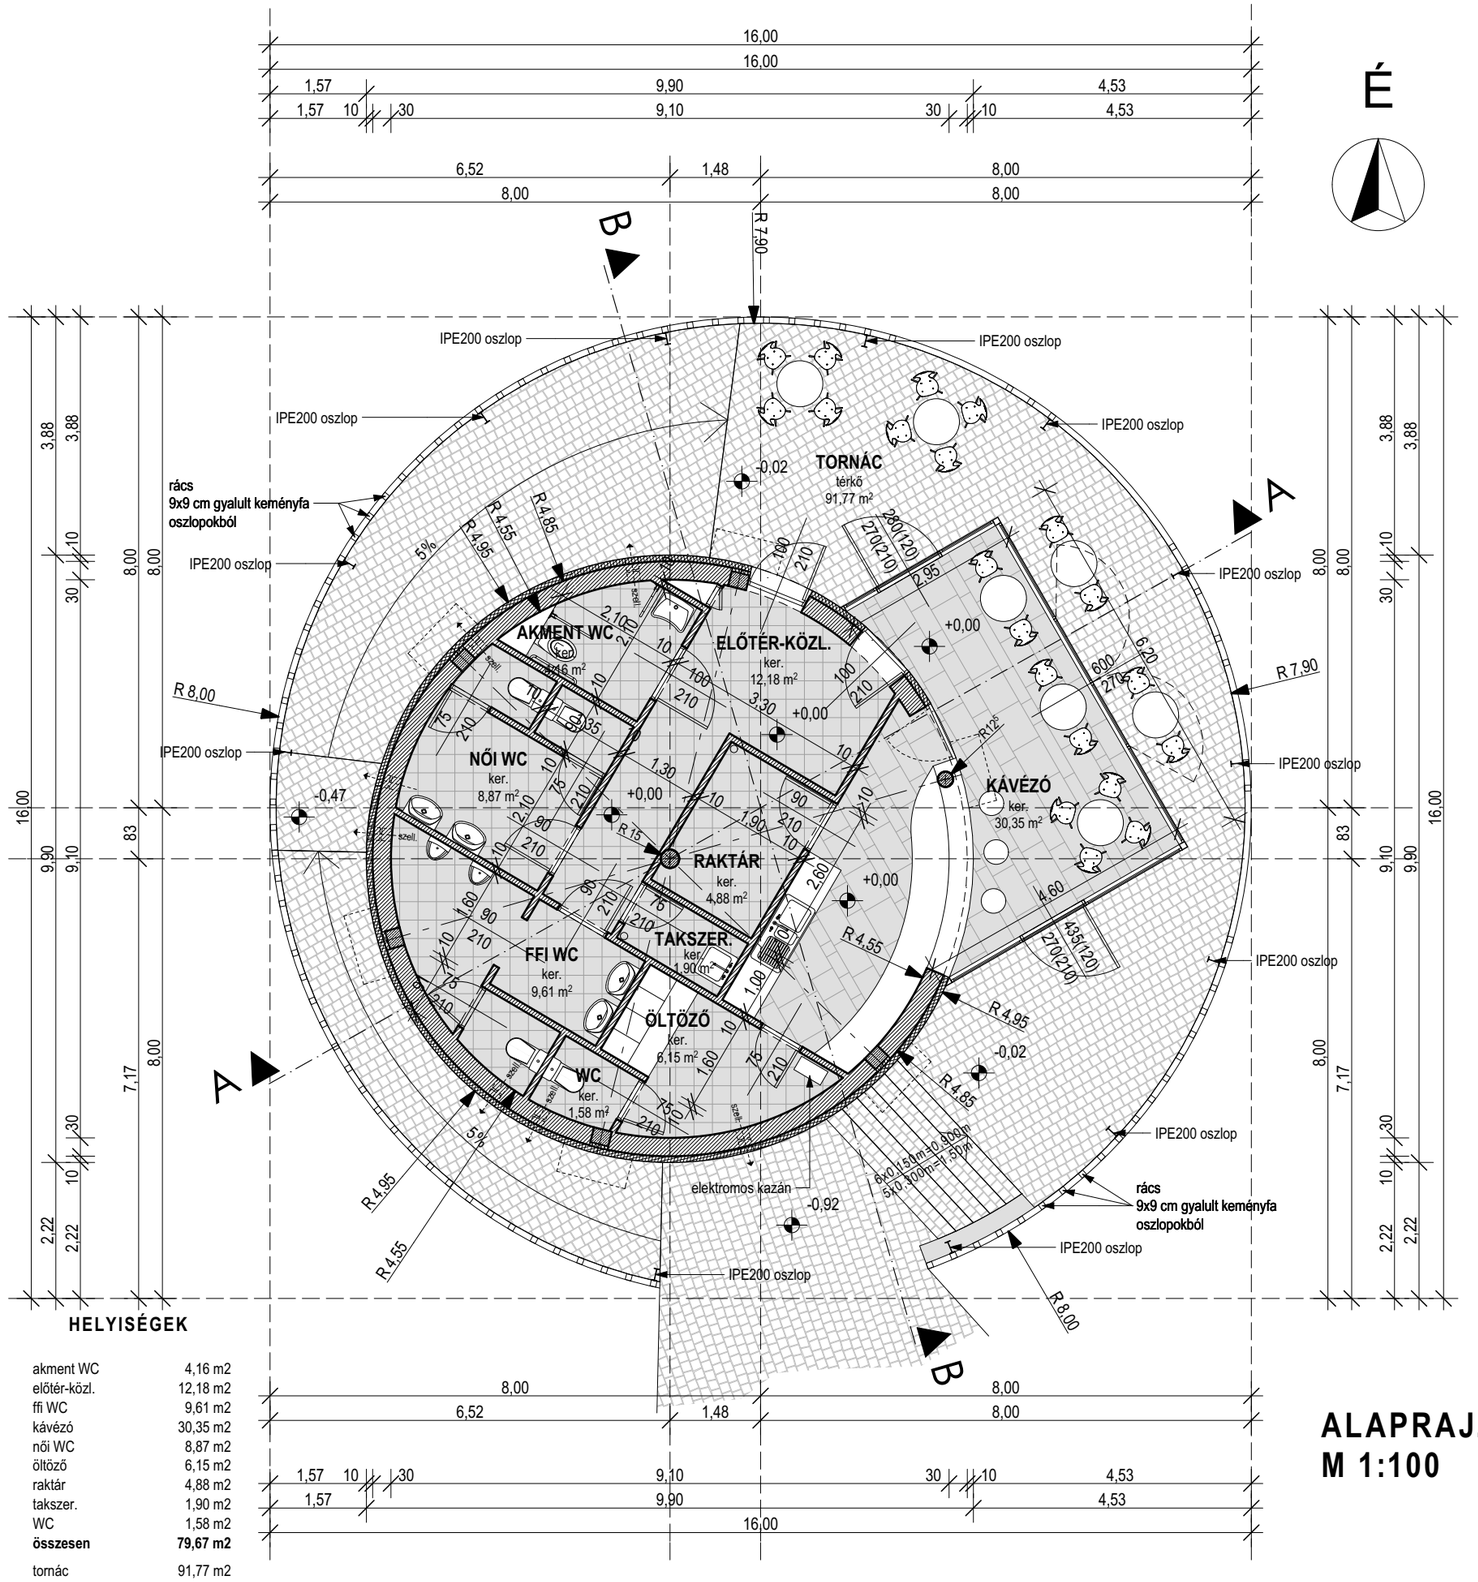

HELYISÉGEK

akment WC	4,16 m2
előtér-közl.	12,18 m2
ffi WC	9,61 m2
kávézó	30,35 m2
női WC	8,87 m2
öltöző	6,15 m2
raktár	4,88 m2
takszer.	1,90 m2
WC	1,58 m2
összesen	**79,67 m2**
tornác	91,77 m2

ALAPRAJZ
M 1:100

ÉPÍTMÉNY MEGNEVEZÉSE, CÍME: **TISZA PARK TERÜLETÉNEK REHABILITÁCIÓJA -** PAVILON ÉPÜLET LÉTESÍTÉSE A PARK TERÜLETÉN **Szolnok, Tisza park**	ÉPÍTTETŐ: **Szolnoki Városfejlesztő Zrt.** **5000 Szolnok, József Attila út 83.**	GENERÁL TERVEZŐ: **S-TÉR Kft.** **1091 Budapest, Üllői út 5. III./23.** **ügyvezető: Sándor Tamás tájépítész**	ÉPÍTÉSZEK: **Fodor Dániel E-09-0623** **4032 Debrecen, Böszörményi út 84.** **tel: +36 20 5188746** **Nagy Béla E-09-0636** **4030 Debrecen, Jerikó u. 32. VIII./64.** **tel: +36 20 2699155**	TERVFAJTA: **építési engedélyezési terv** TERVRAJZ MEGNEVEZÉSE: **ALAPRAJZ**	LÉPTÉK: 1:100 DÁTUM: 2016. október RAJZSZÁM: **E1**