
III. EMELET APRAJZ

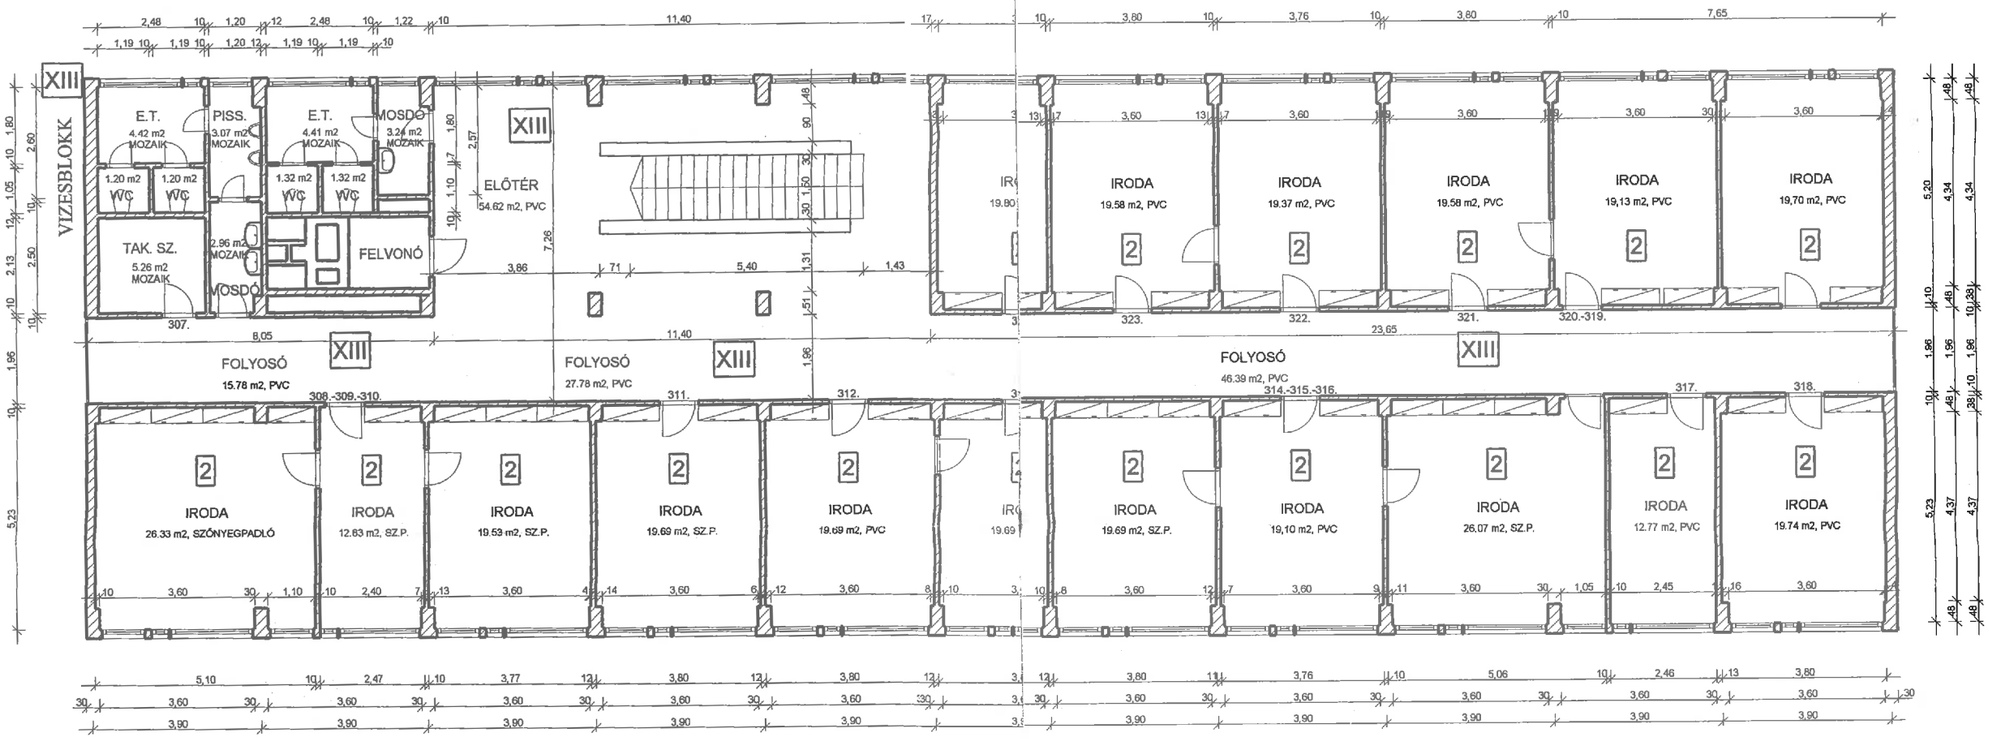

JELMAGYARÁZAT:

1 MAGYAR ÁLLAM TULAJDONA, IGAZSÁGÜGYI MINISZTÉRIUM KEZELÉSÉBEN

2 SZOLNOK MEGYEI JOGÚ VÁROS ÖNKORMÁNYZATA TULAJDONÁBAN

3 WESTEL RÁDIÓTELEFON KFT TULAJDONÁBAN

4 KIRÁLY-KER KERESKEDELMI ÉS SZOLGÁLTATÓ KFT.

XIII KÖZÖS TULAJDONBAN ILLETVE KEZELÉSBEN

2 TDONÁBAN : 332,29 m2

XIII TDONBAN ILL. KÉSBEN : 172,97 m2

III. EMELETAPTERÜLET: 505,26 m2